


CARRER BENIEU

CARRER D.IBARRURI(LA PASIONARIA)

CARRER LUIS GONZALVO PARIS

CARRER BARRANQUET

CAN

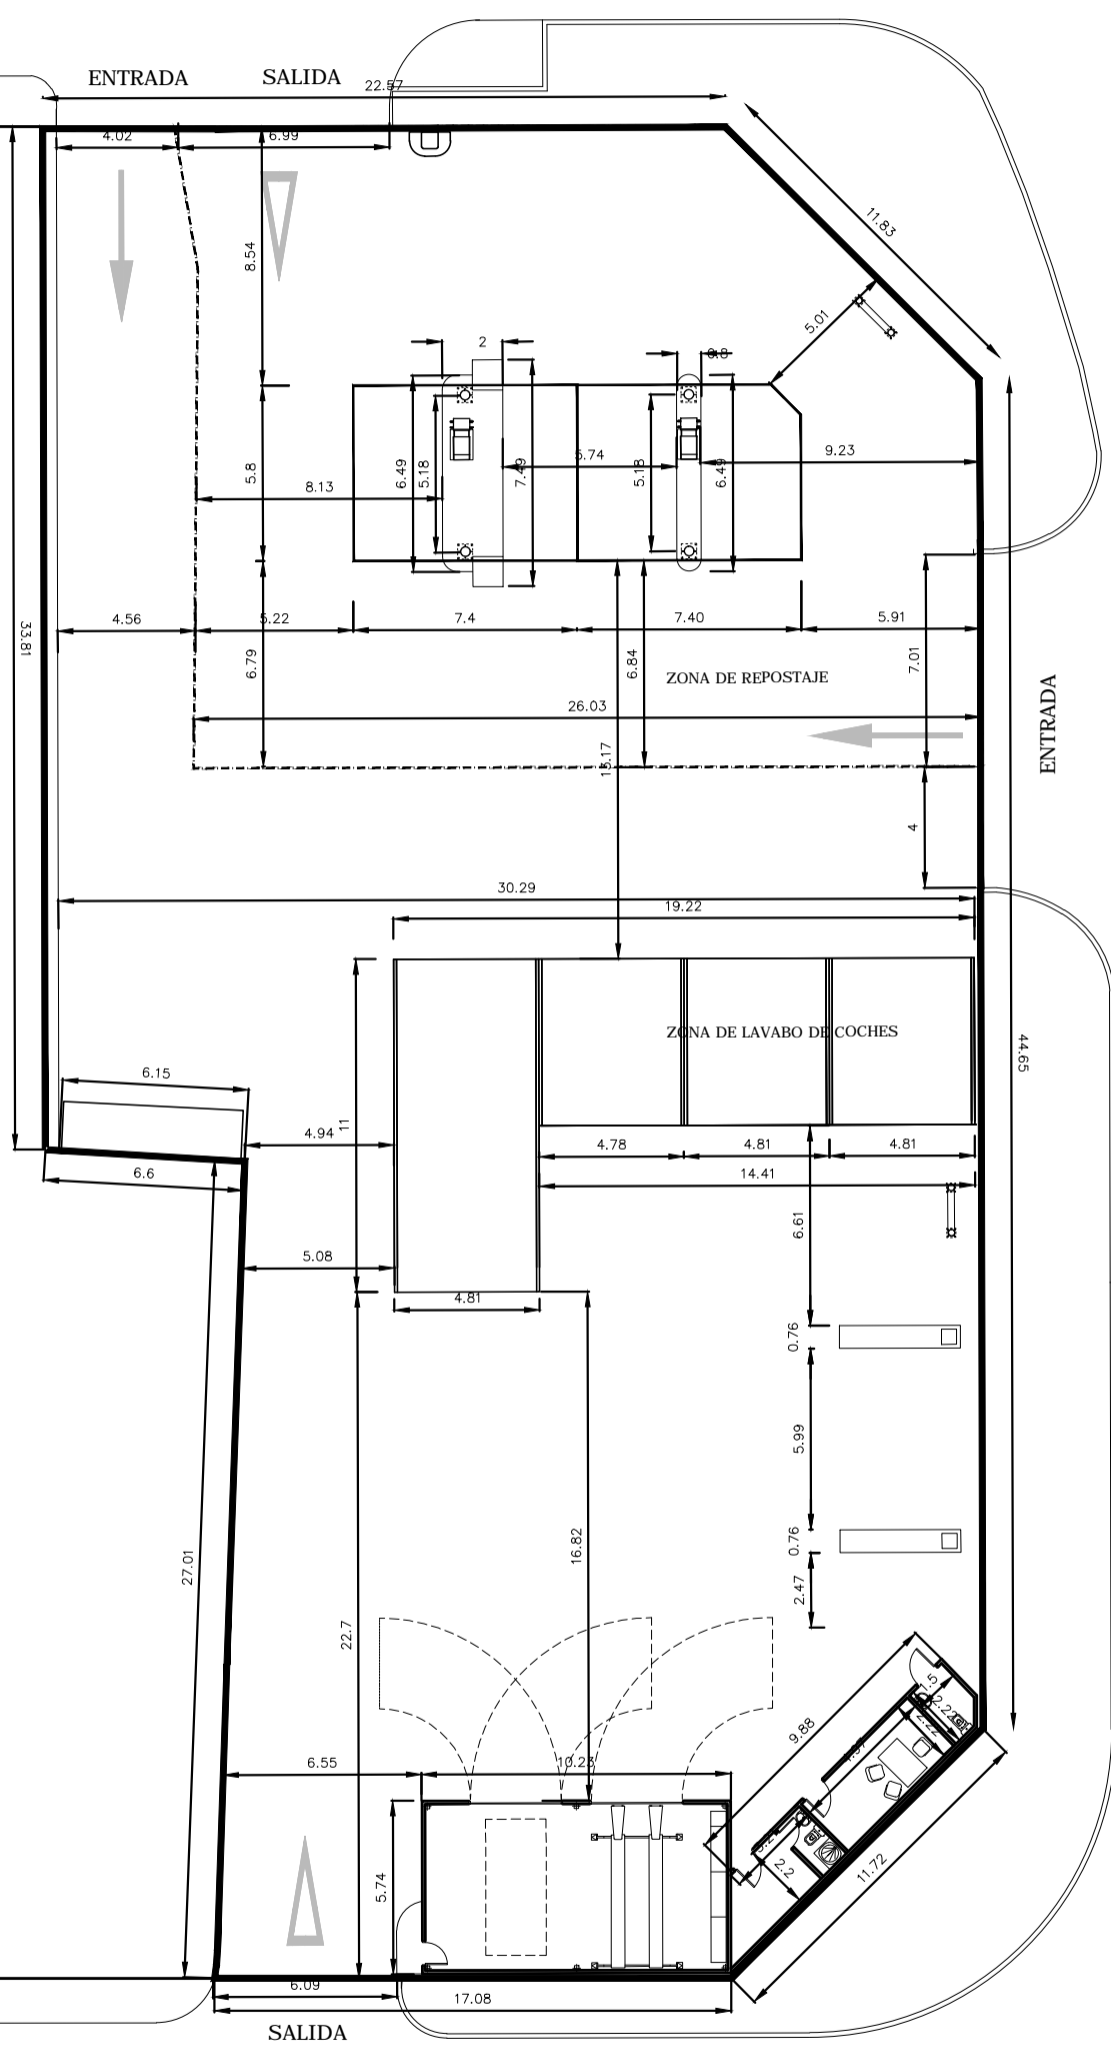

CUADRO DE SUPERFICIES	
ESTADO ACTUAL	
ALMACEN_01	55.00m ²
ASEO	5.51m ²
ALMACEN	6.92m ²
OFICINA	10.91m ²
TOTAL	78.34m²
ORDENACION PROPUESTA	
BOX ACEITE	55.00m ²
ASEO CLIENTE	3.14m ²
ASEO PERSONAL	2.37m ²
ALMACEN	6.92m ²
OFICINA	10.91m ²
TOTAL ORDENACION PROPUESTA	78.34m²

ZONA DE ESPERA: 12 VEHICULOS

colegio oficial de arquitectos de la comunidad valenciana
colegio territorial de arquitectos de valencia
E-15-02863-200 P:1 de 1 D: 15-0008860-006-07042

visado estatutario 01/10/15

05785 JUAN JOSE FERNANDEZ LLOPEZ

D5.1

ORDENACION PROPUESTA

P.15.16 SEP-15 e: 1/250

ESTUDIO DE DETALLE
 DE MANZANA SITUADA EN SUELO URBANO
 CALLE BARRANQUET, CALLE BENIEU Y CALLE LUIS GONZALVO PARIS
 BURJASSOT (VALENCIA)
 PROMOTOR: JOSE MARIA LAIZ GARCIA

JUAN JOSE FERNANDEZ LLOPEZ col. 5785