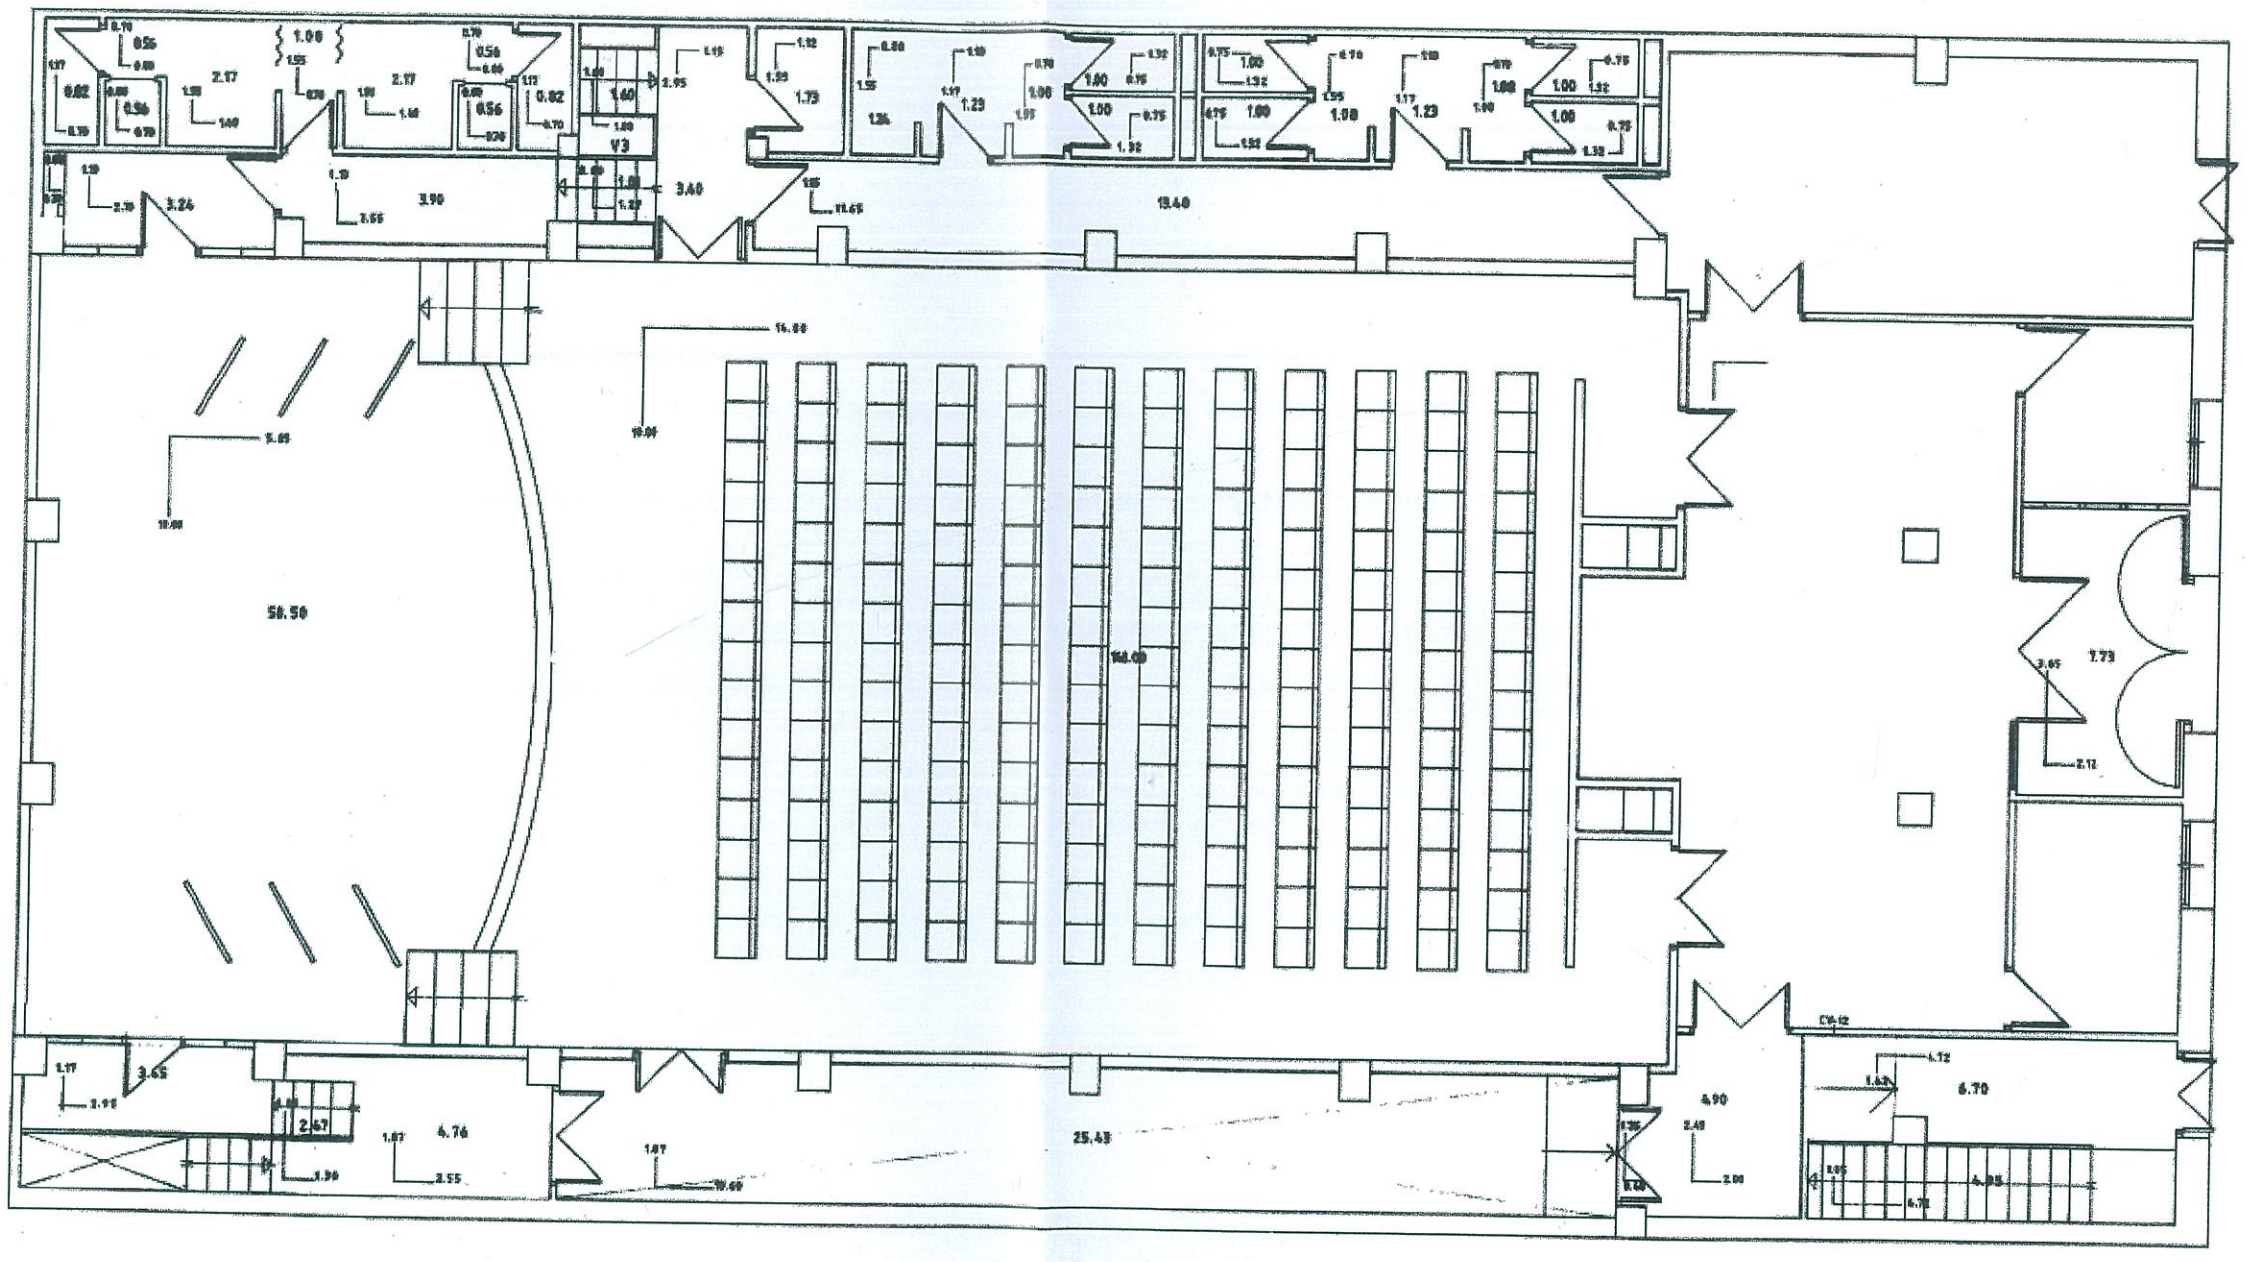

CLIENTE INSTITUTO MUNICIPAL DE CULTURA Y JUVENTUD AYTO. DE BURJASSOT	ANTEPROYECTO REHABILITACIÓN Y OBRA NUEVA TEATRO "EL PROGRÉS"	SITUACION C/ DOCTOR MOLINER, 12 BURJASSOT - VALENCIA	E. ACTUAL - PLANTA BAJA	ARQUITECTO CARLOS MONTESINOS CORNEJO Pza. DEL TOSSAL,13–2ª tfo. 96 3910098	FECHA SEPTIEMBRE 2001	ESCALA E 1:100	PLANO ea-1