

Indice de planos	
Plano 1.	PLANTA GENERAL
Plano 2.	Actuaciones Projectadas en zona de Estación de Empalme
Plano 3.	Actuaciones Projectadas en zona de Estación de Burjassot




ESCALA :
 NUMÉRICA GRÁFICA

FECHA:
 17 Dic 20
 CLAVE :


TÍTULO DEL PROYECTO:
 PROYECTO y MODIFICADO Nº1 DE OBRAS DE CONEXIÓN DE LA INFRAESTRUCTURA FERROVIARIA VT-026. SOTERRAMIENTO DE BURJASSOT

TÍTULO DEL PLANO:
 PLANTA GENERAL

Nº PLANO:
 1
 HOJA:
 DE

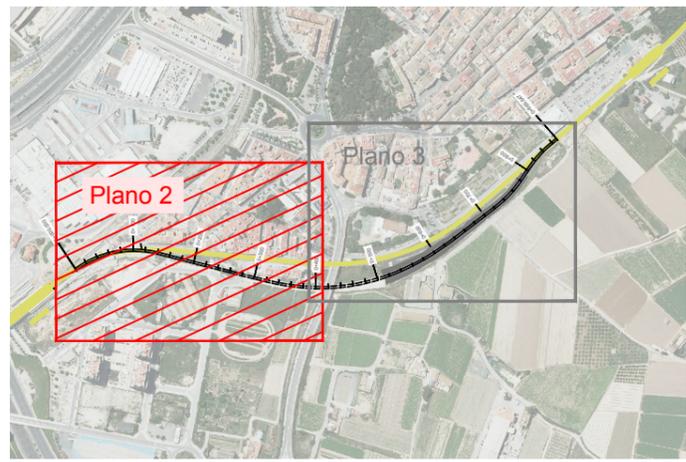

LEYENDA de Urbanización	
	Calzada de pavimento asfáltico
	Pavimento de hormigón fratasado para aparcamientos
	Aceras con baldosa hidráulica
	Depresiones de acera en pasos de peatones
	Alcorques

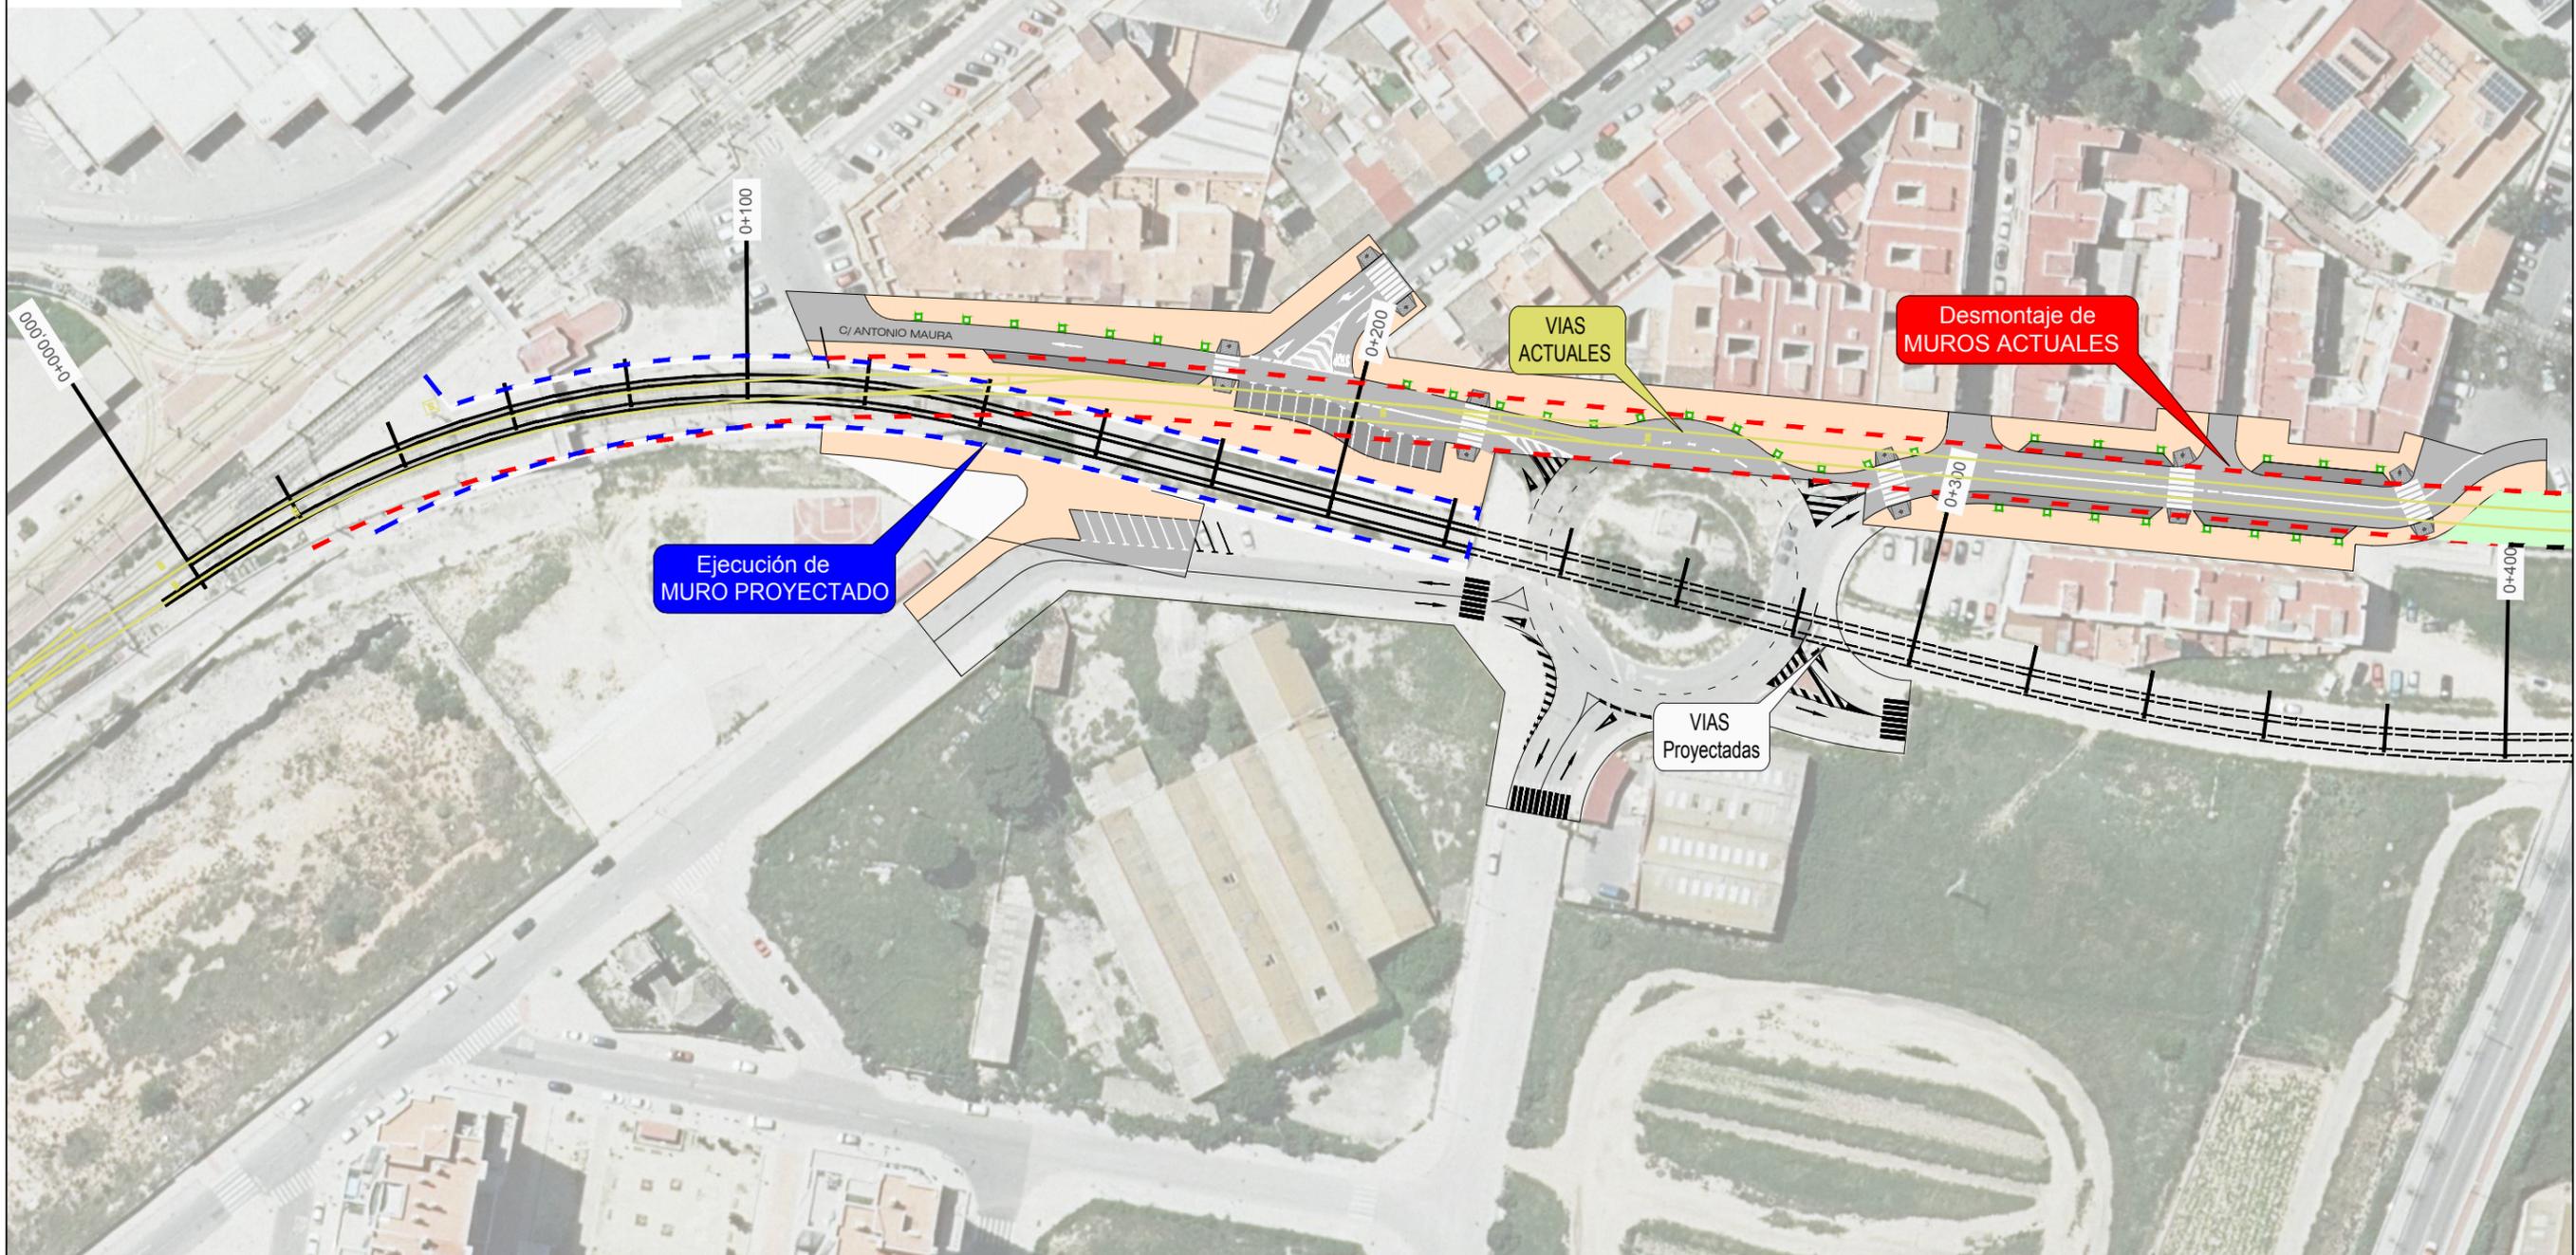


ESCALA :
 NUMÉRICA | GRÁFICA

FECHA:
 17 Dic 20
 CLAVE :

TÍTULO DEL PROYECTO:
 PROYECTO y MODIFICADO N°1 DE OBRAS DE CONEXIÓN DE LA INFRAESTRUCTURA FERROVIARIA VT-026, SOTERRAMIENTO DE BURJASSOT

TÍTULO DEL PLANO:
 Actuaciones Projectadas Zona Estación de EMPALME

N° PLANO:
 2
 HOJA:
 DE

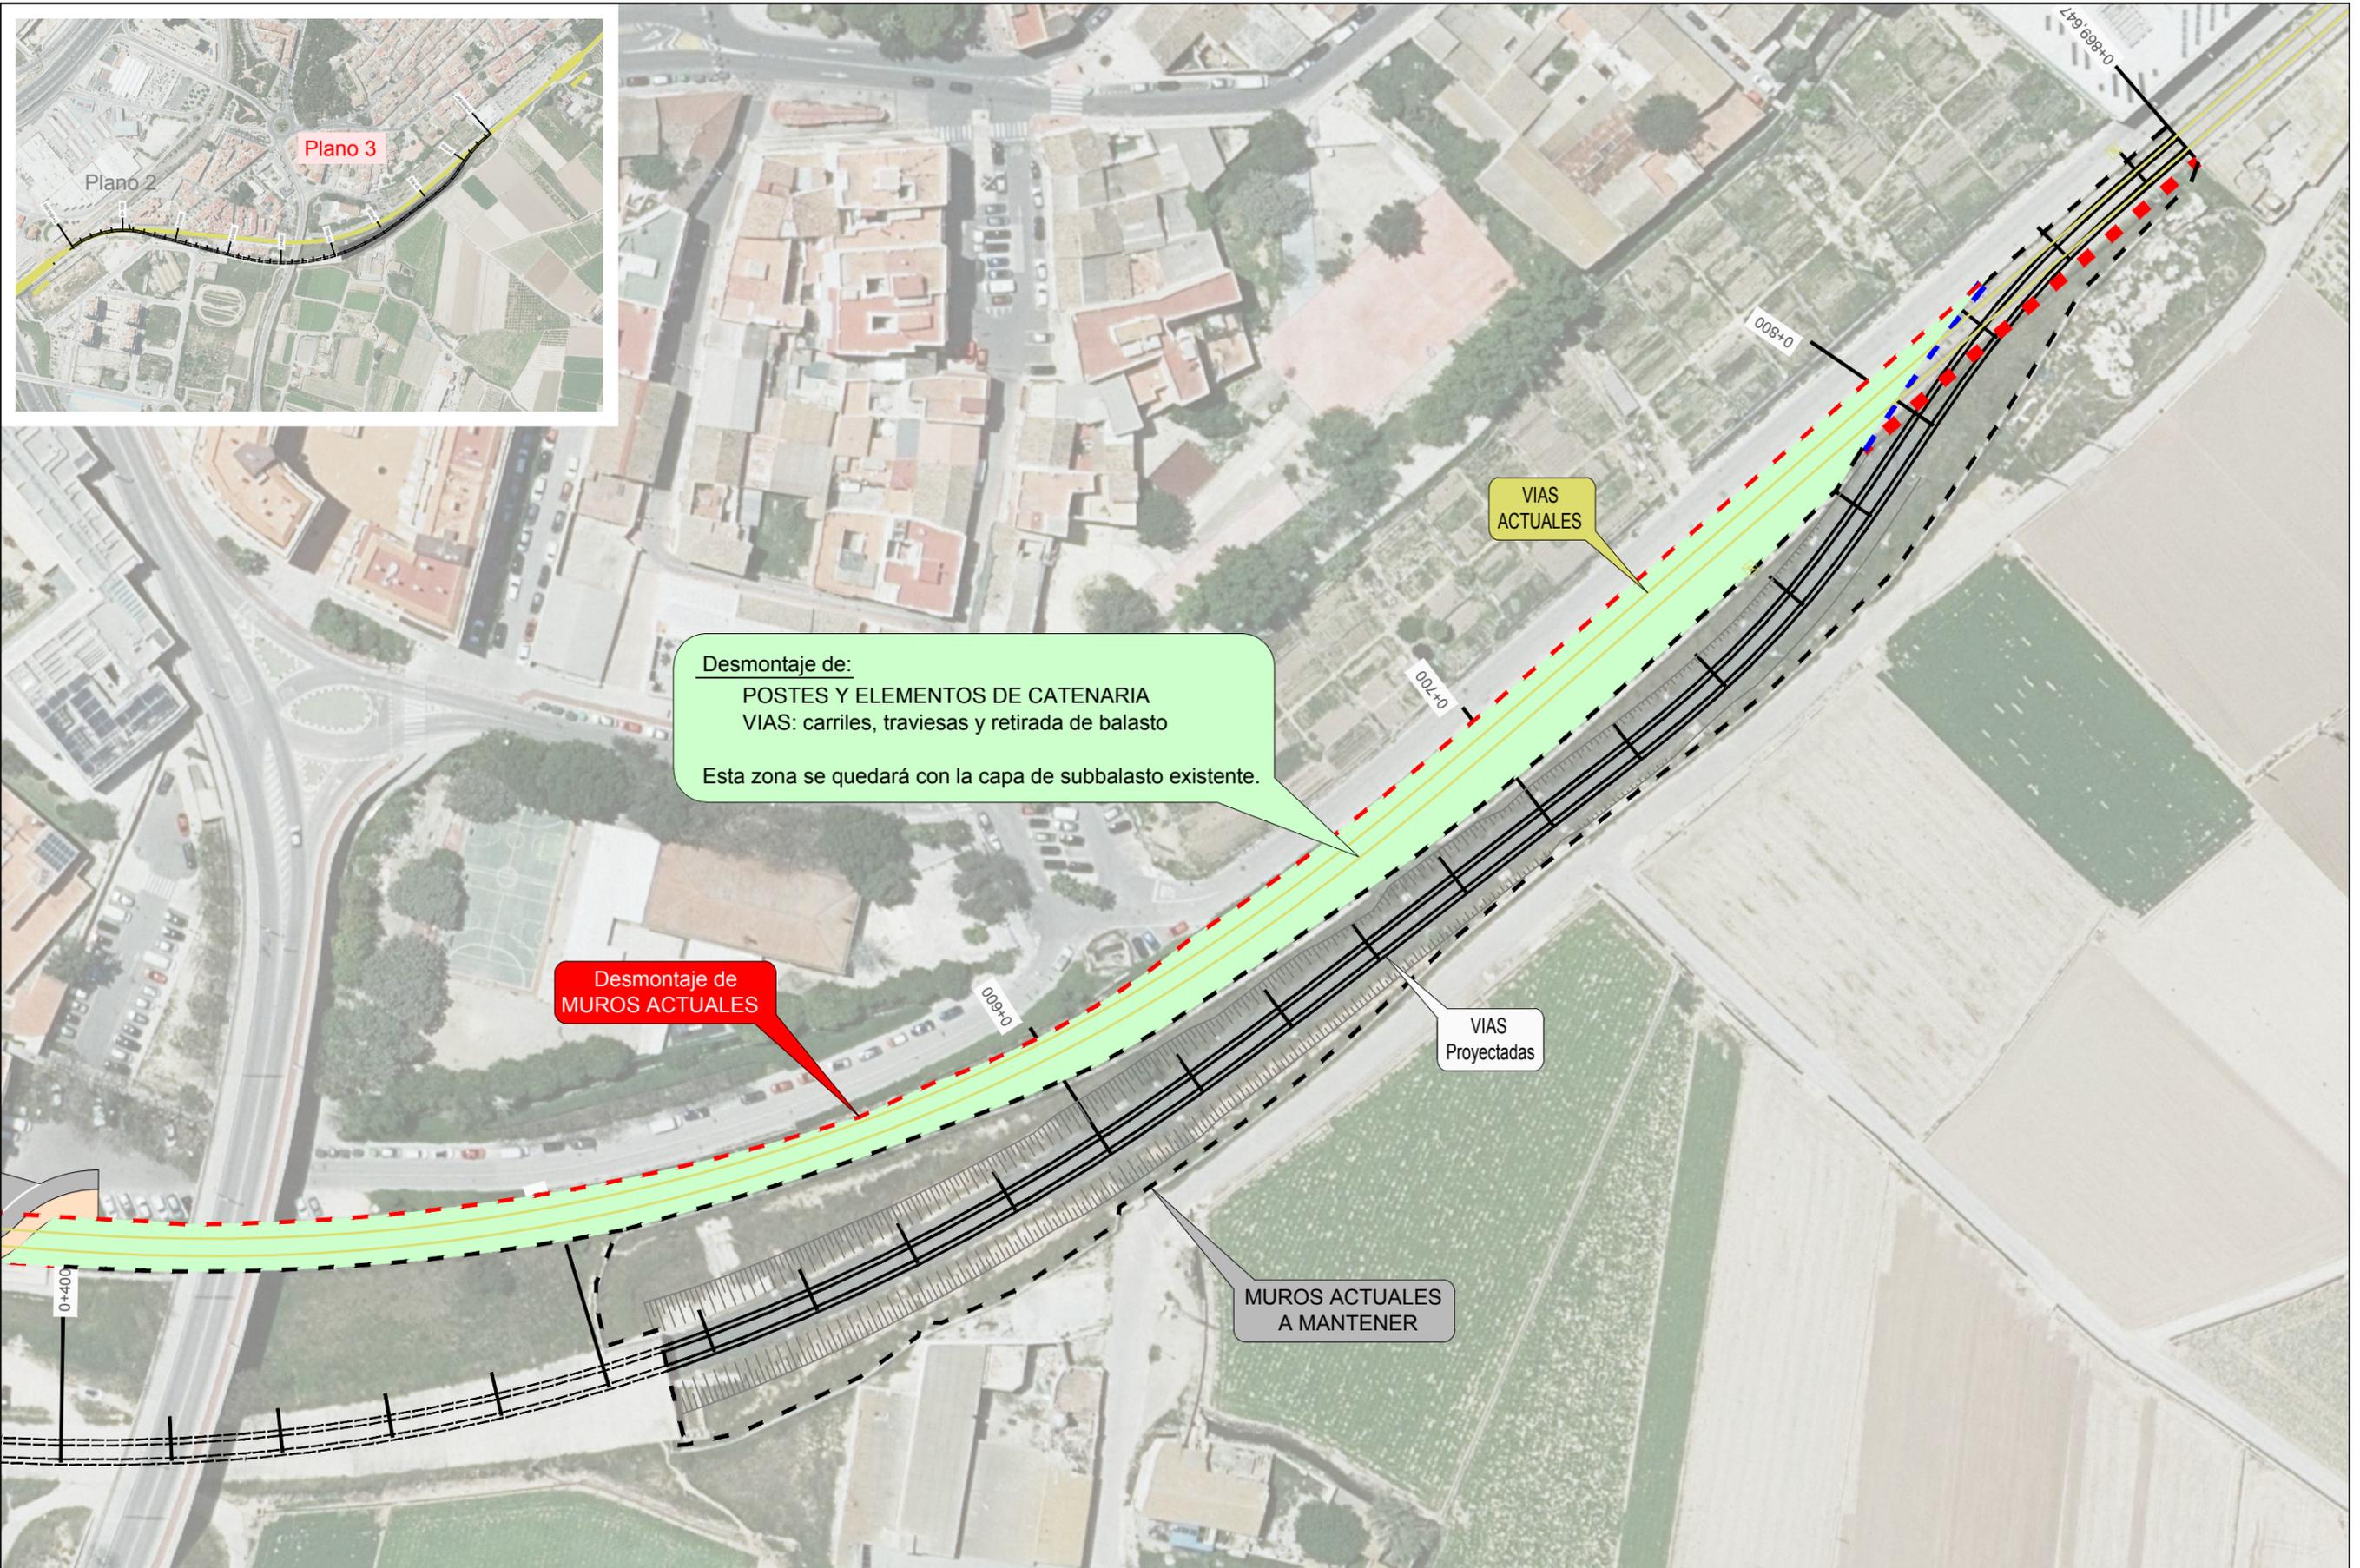

Desmontaje de:
 POSTES Y ELEMENTOS DE CATENARIA
 VIAS: carriles, traviesas y retirada de balasto
 Esta zona se quedará con la capa de subbalasto existente.

Desmontaje de
 MUROS ACTUALES

VIAS
 Propyectadas

MUROS ACTUALES
 A MANTENER